

**UCHWAŁA NR LVII/484/2023
RADY MIASTA I GMINY WRONKI**

z dnia 26 stycznia 2023 r.

**w sprawie przystąpienia do sporządzenia miejscowego planu zagospodarowania przestrzennego
w obrębie miejscowości Popowo**

Na podstawie art. 14 ust. 1, 2 i 4 ustawy z dnia 27 marca 2003 r. o planowaniu i zagospodarowaniu przestrzennym (Dz. U. z 2022 r. poz. 503 z późn. zm.) uchwala się, co następuje:

§ 1. Przystępuje się do sporządzenia miejscowego planu zagospodarowania przestrzennego w obrębie miejscowości Popowo.

§ 2. 1. Granice obszaru objętego projektem miejscowego planu, o którym mowa w § 1, określa załącznik graficzny stanowiący integralną część niniejszej uchwały.

2. Zakres planu, o którym mowa w § 1, określi się na podstawie art. 15 ustawy o planowaniu i zagospodarowaniu przestrzennym.

3. Opracowanie i uchwalenie planu może następować w etapach, odrębnie dla poszczególnych obszarów lub ich części.

§ 3. Wykonanie uchwały powierza się Burmistrzowi Miasta i Gminy Wronki.

§ 4. Uchwała wchodzi w życie z dniem podjęcia.

Przewodniczący Rady Miasta
i Gminy Wronki


Piotr Władysław Rzyski



Załącznik do uchwały Nr LVII/484/2023
Rady Miasta i Gminy Wronki
z dnia 26 stycznia 2023 r.

Wronki - System Informacji Przestrzennej

skala 1 : 2000

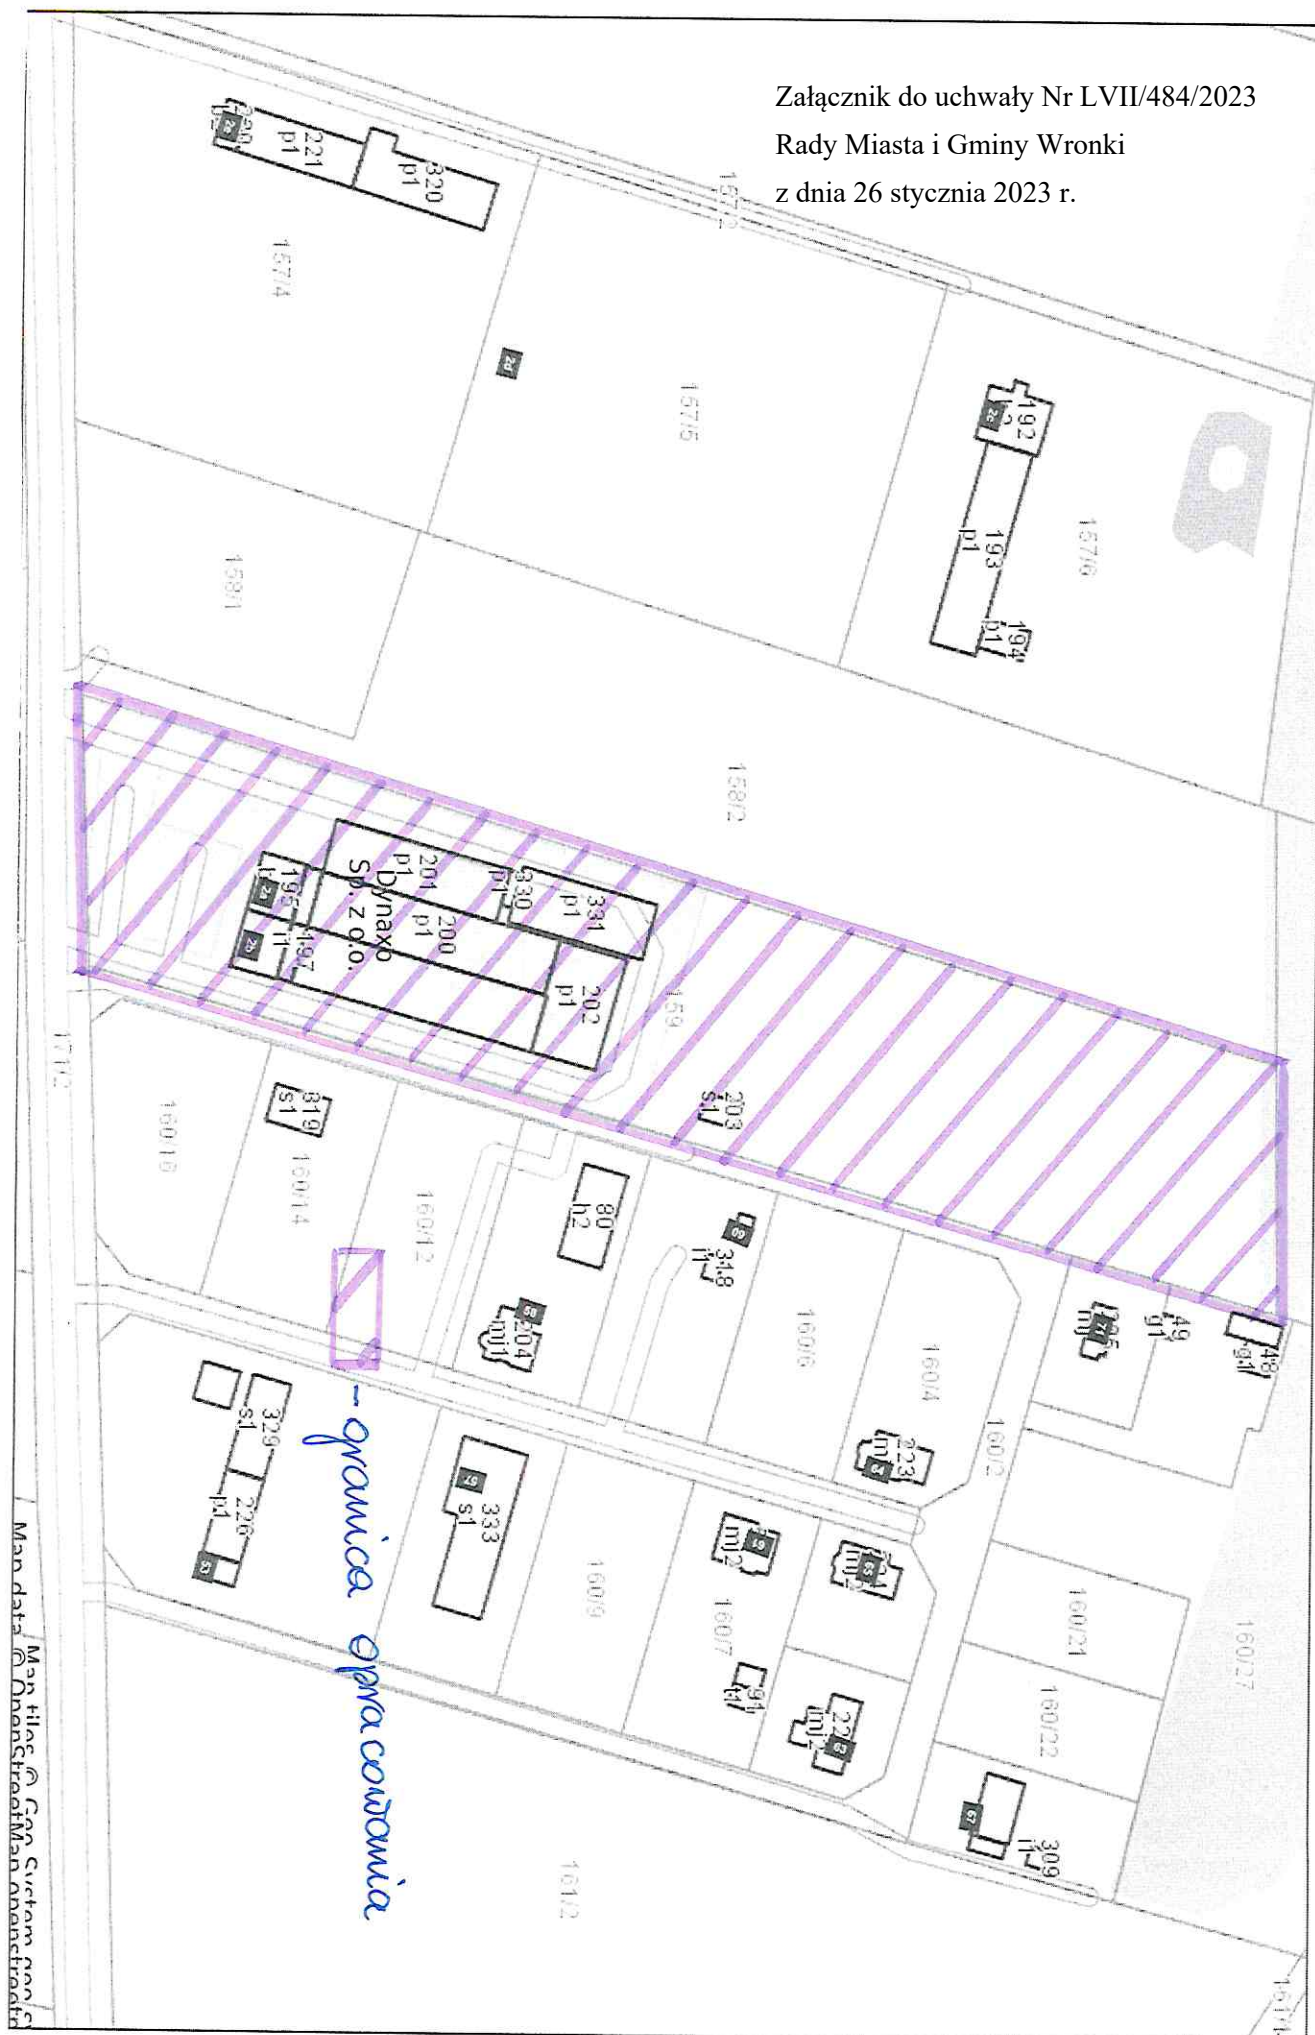

Uzasadnienie

Podjęcie prac planistycznych ma na celu zapewnienie realizacji celów polityki przestrzennej wynikającej z potrzeb rozwoju gminy Wronki, m. in. w zakresie rozwijania obszarów inwestycyjnych.

Obszar przewidziany do sporządzenia miejscowego planu zagospodarowania przestrzennego znajduje się we wsi Popowo, na terenie działki ewidencyjnej nr 159, obejmuje obszar o powierzchni 2,13 ha. Objęty jest miejscowym planem zagospodarowania przestrzennego przyjętym uchwałą nr XXX/234/97 Rady Miejskiej Wroniek z dnia 27 czerwca 1997 r. w sprawie uchwalenia zmiany miejscowego planu ogólnego zagospodarowania przestrzennego gminy Wronki - we wsi Popowo działka nr 159.

Obecnie obowiązujący plan miejscowy ogranicza możliwość rozwoju funkcjonującego na jego terenie zakładu produkcyjnego. Zakłada się, iż nowy plan miejscowy do umożliwi zlikwidowanie nieużytkowanego ocinka kanalizacji przemysłowej po Zakładach Przemysłu Ziemniaczanego we Wronkach, którego przebieg zaznaczony jest na obecnie obowiązującym dla tego terenu planie miejscowym oraz doprowadzi do rozwoju firmy i przyczyni się do realizacji zamiarów inwestycyjnych.

Wobec powyższego, w celu opracowania miejscowego planu zagospodarowania przestrzennego, zasadne jest podjęcie niniejszej uchwały.