

**UCHWAŁA NR XXIV/214/2026
RADY MIASTA I GMINY WRONKI**

z dnia 12 marca 2026 r.

zmieniająca uchwałę w sprawie przystąpienia do sporządzenia miejscowego planu zagospodarowania przestrzennego dla wybranych terenów w obrębie miejscowości Popowo

Na podstawie art. 18 ust. 2 pkt 5 ustawy z dnia 8 marca 1990 r. o samorządzie gminnym (t.j. Dz. U. z 2025 r. poz. 1153 ze zm.) oraz art. 14 ust. 1 ustawy z dnia 27 marca 2003 r. o planowaniu i zagospodarowaniu przestrzennym (t.j. Dz. U. z 2024 r. poz. 1130 ze zm.) Rada Miasta i Gminy Wronki uchwala, co następuje:

§ 1. 1. W uchwale Nr LXXI/620/2024 Rady Miasta i Gminy Wronki z dnia 29 lutego 2024 r. w sprawie przystąpienia do sporządzenia miejscowego planu zagospodarowania przestrzennego dla wybranych terenów w obrębie miejscowości Popowo zmienia się załącznik graficzny przedstawiający granice obszaru objętego projektem miejscowego planu zagospodarowania przestrzennego.

2. Integralną częścią niniejszej uchwały jest załącznik graficzny określający nowe granice przedmiotowego planu.

§ 2. Wykonanie uchwały powierza się Burmistrzowi Miasta i Gminy Wronki.

§ 3. Uchwała wchodzi w życie z dniem podjęcia.

Przewodniczący Rady Miasta
i Gminy Wronki


Sławomir Piotr Śniegowski



Wronki - System Informacji Przestrzennej Miasto i Gmina Wronki

skala 1 : 7000

Załącznik do uchwały nr XXIV/214/2026
Rady Miasta i Gminy Wronki
z dnia 12 marca 2026 r.

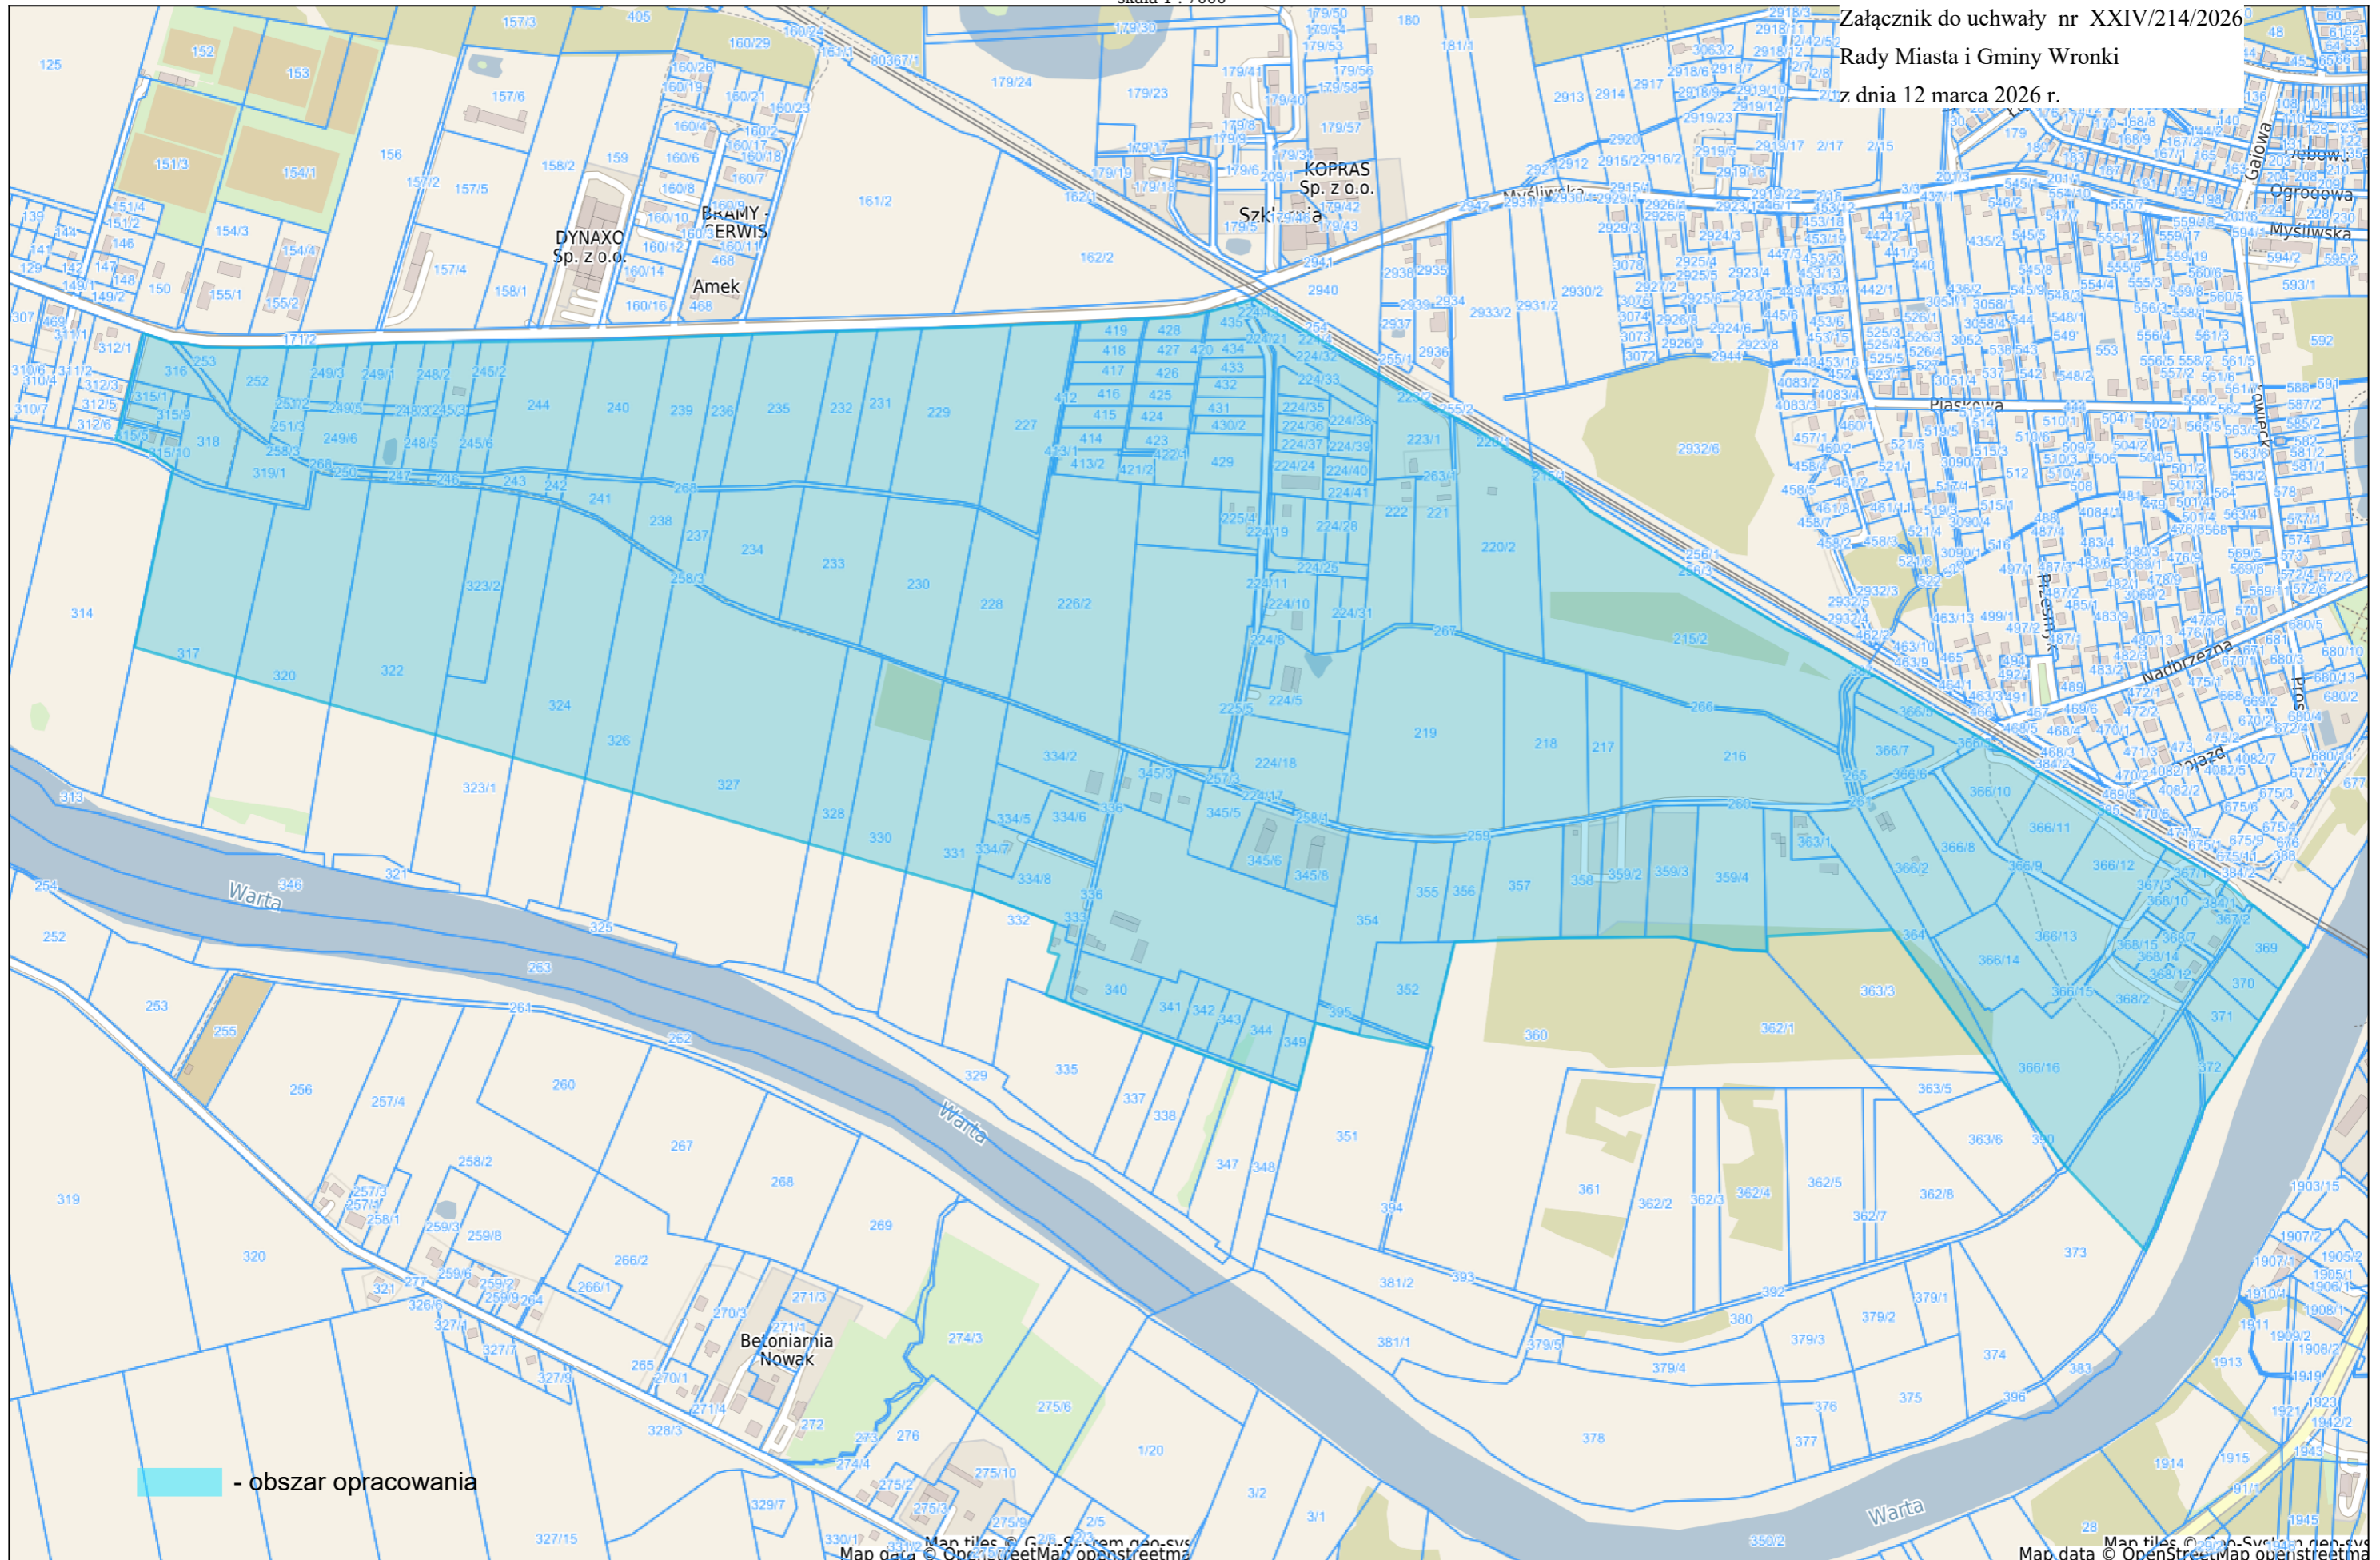

Uzasadnienie

Zgodnie z art. 14 ustawy z dnia 27 marca 2003 r. o planowaniu i zagospodarowaniu przestrzennym (t.j. Dz. U. z 2024 r. poz. 1130 ze zm.) uchwałą Nr LXXI/620/2024 Rady Miasta i Gminy Wronki z dnia 29 lutego 2024 r. w sprawie przystąpienia do sporządzenia miejscowego planu zagospodarowania przestrzennego dla wybranych terenów w obrębie miejscowości Popowo podjęto prace nad opracowaniem planu miejscowego.

Zmiana przedmiotowej uchwały wynika ze szczegółowej analizy przebiegu zaproponowanych granic planu miejscowego oraz konieczności zapewnienia realizacji celów polityki przestrzennej wynikającej z potrzeb rozwoju gminy Wronki. Obszar przewidziany do sporządzenia miejscowego planu zagospodarowania przestrzennego obejmuje po zmianie powierzchnię ok. 130 ha.

W związku z powyższym podjęcie przedmiotowej uchwały uznaje się za zasadne.