

**UCHWAŁA NR XXVIII/252/2026
RADY MIASTA I GMINY WRONKI**

z dnia 26 sierpnia 2026 r.

**w sprawie przystąpienia do sporządzenia miejscowego planu zagospodarowania przestrzennego miasta
Wronki w rejonie ul. Sierakowskiej**

Na podstawie art. 18 ust. 2 pkt 5 ustawy z dnia 8 marca 1990 r. o samorządzie gminnym (t.j. Dz. U. z 2026 r. poz. 662 ze zm.) oraz art. 14 ust. 1 i 2 ustawy z dnia 27 marca 2003 r. o planowaniu i zagospodarowaniu przestrzennym (t.j. Dz. U. z 2026 r. poz. 538 ze zm.) Rada Miasta i Gminy Wronki uchwala, co następuje:

§ 1. Przystępuje się do sporządzenia miejscowego planu zagospodarowania przestrzennego miasta Wronki w rejonie ul. Sierakowskiej.

§ 2. 1. Granice obszaru objętego projektem miejscowego planu, o którym mowa w § 1, określa załącznik graficzny stanowiący integralną część niniejszej uchwały.

2. Zakres planu, o którym mowa w § 1, zostanie określony na podstawie art. 15 ustawy o planowaniu i zagospodarowaniu przestrzennym.

3. Opracowanie i uchwalenie planu może następować w etapach, odrębnie dla poszczególnych obszarów lub ich części.

§ 3. Wykonanie uchwały powierza się Burmistrzowi Miasta i Gminy Wronki.


§ 4. Uchwała wchodzi w życie z dniem podjęcia.

Przewodniczący Rady Miasta
i Gminy Wronki

Sławomir Piotr Śniegowski



Wronki - System Informacji Przestrzennej
Zagospodarowanie przestrzenne
skala 1 : 1000

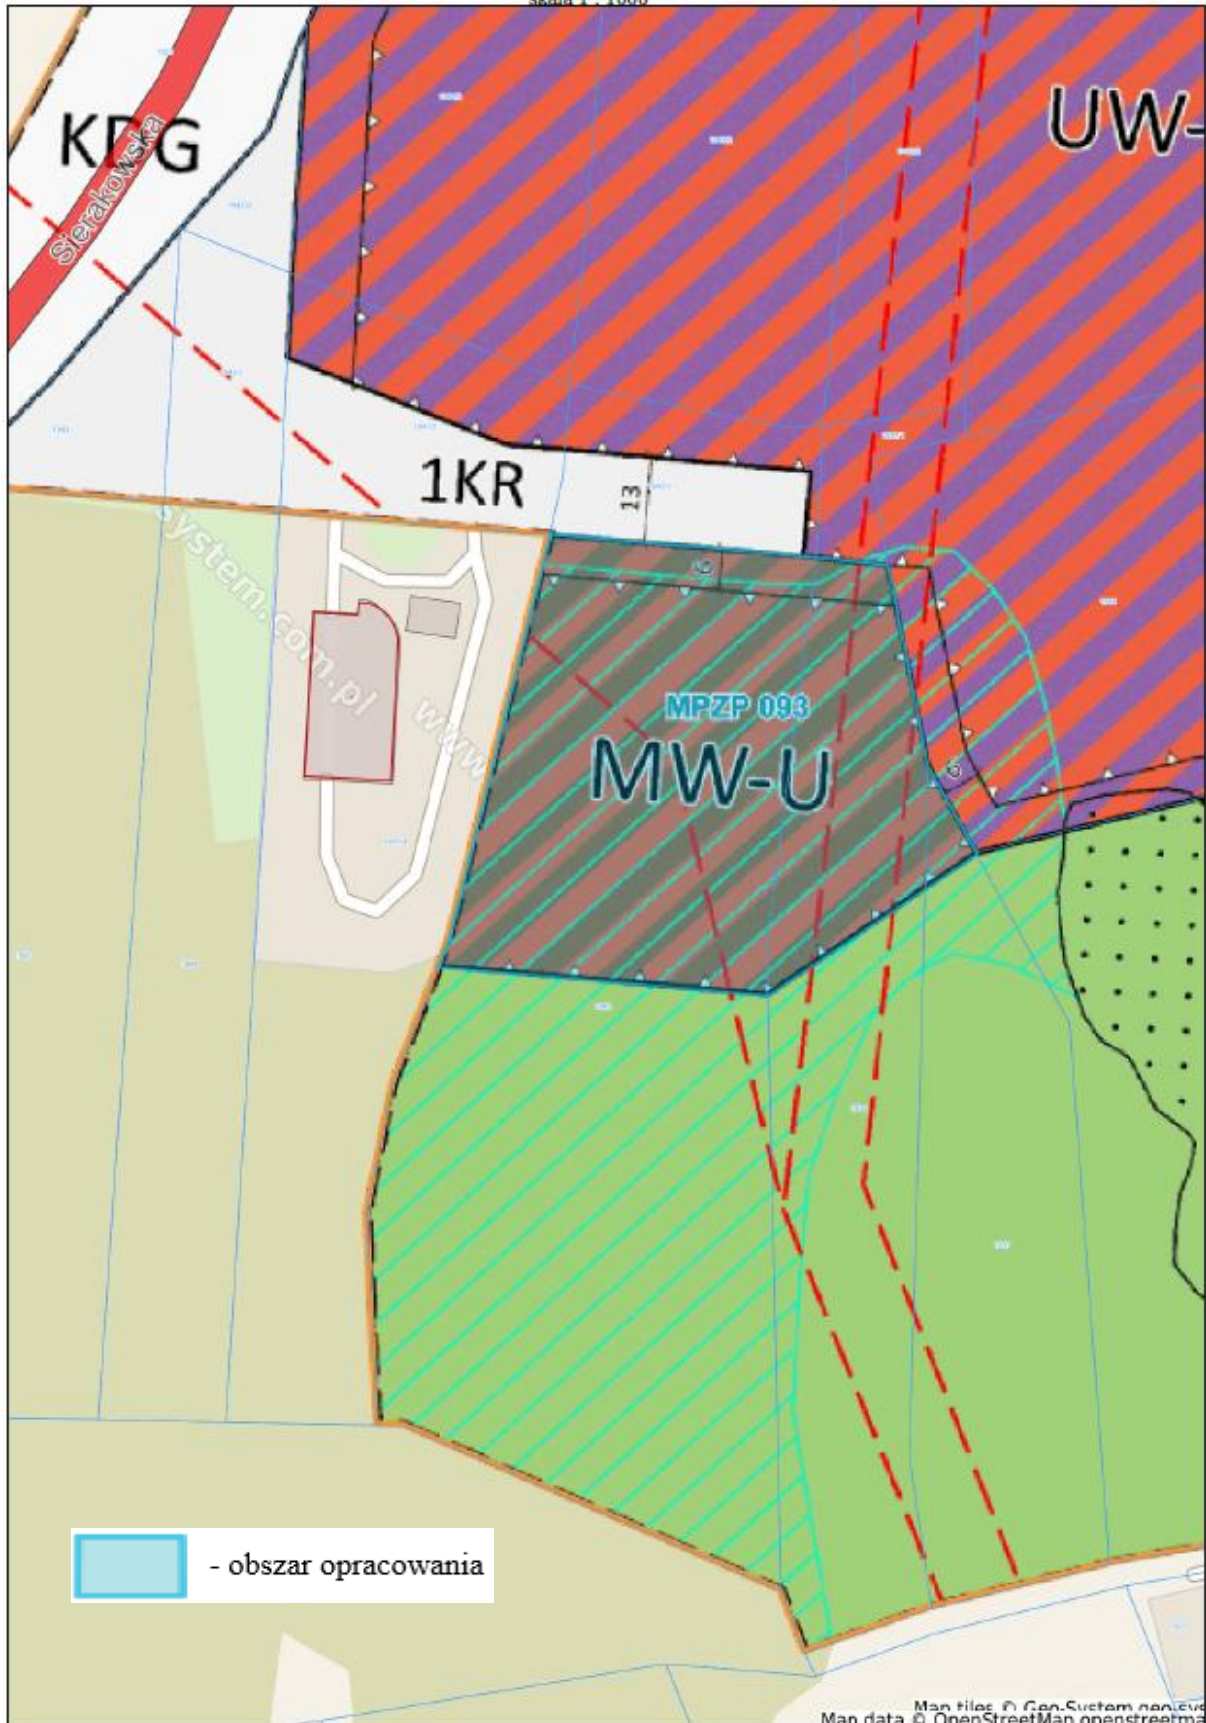

Uzasadnienie

Przystępuje się do sporządzenia miejscowego planu zagospodarowania przestrzennego terenu położonego w rejonie ul. Sierakowskiej w mieście Wronki. Szczegółowy zakres opracowania został wskazany na załączniku graficznym do niniejszej uchwały.

Obszar przewidziany do sporządzenia miejscowego planu zagospodarowania przestrzennego znajduje się we Wronkach przy ul. Sierakowskiej, obejmuje obszar o powierzchni ok. 0,41 ha. Objęty jest obecnie obowiązującym miejscowym planem zagospodarowania przestrzennego przyjętym uchwałą Nr VI/57/2024 Rady Miasta i Gminy Wronki z dnia 30 października 2024 r. w sprawie uchwalenia miejscowego planu zagospodarowania przestrzennego terenu położonego w rejonie ul. Sierakowskiej w mieście Wronki (Dz. Urz. Woj. Wlkp. z 2024 r., poz. 9167).

Podjęcie prac planistycznych odbywa się na wniosek osoby fizycznej oraz ma na celu zwiększenie wysokości zabudowy do 15 m i zwiększenie maksymalnej powierzchni zabudowy do 45% na terenie oznaczonym symbolem MW-U.

Uchwalenie miejscowego planu zagospodarowania przestrzennego nastąpi odrębną uchwałą, po uzyskaniu niezbędnych opinii i uzgodnień oraz przeprowadzeniu czynności formalnych, określonych w ustawie o planowaniu i zagospodarowaniu przestrzennym.

Wobec powyższego, w celu opracowania miejscowego planu zagospodarowania przestrzennego, zasadne jest podjęcie niniejszej uchwały.