


6/09/2021

STAROSTA SZAMOTULSKI
ul. Wojska Polskiego 4
64-500 Szamotuly
Znak: GK-II.6642.1.1850.2021

Województwo: wielkopolskie
Powiat: Szamotulski
Jednostka ewidencyjna: Wronki - obszar wiejski
Obręb ewidencyjny: Biedzrowo

Mapa zasadnicza
Skala 1:1000

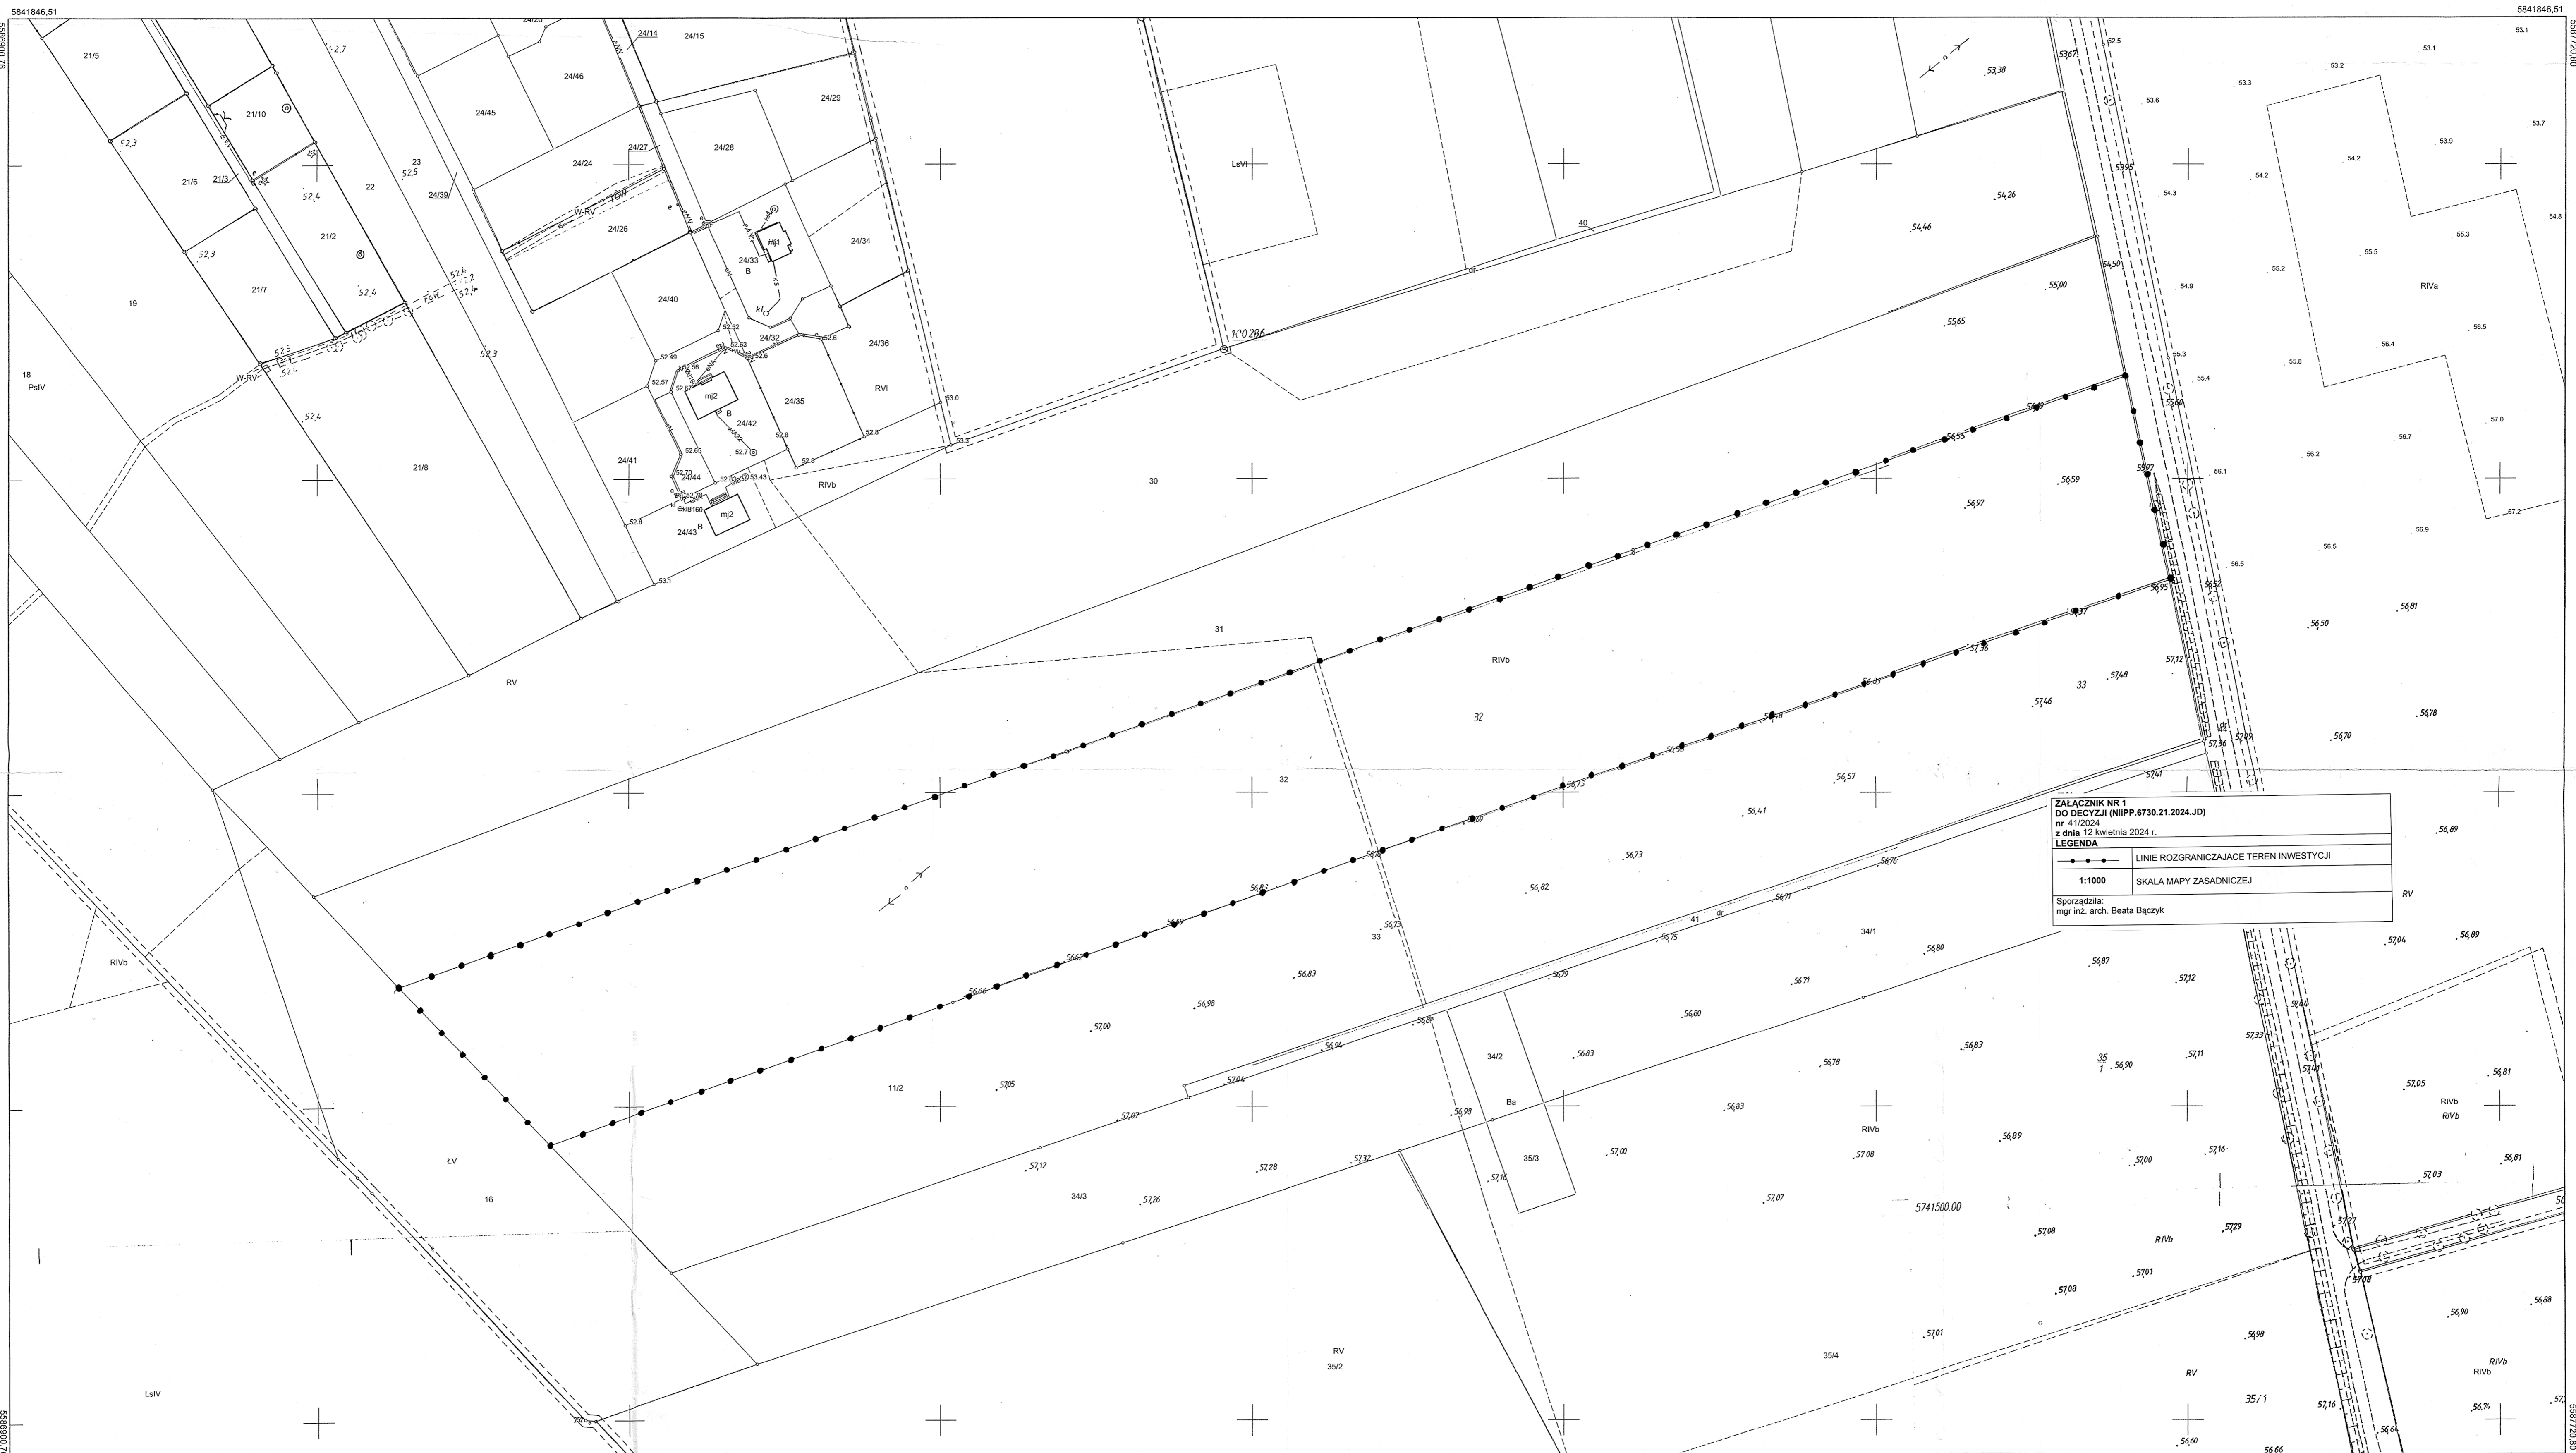

ZALACZNIK NR 1
DO DECYZJI (NIIPP.6730.21.2024.JD)
nr 41/2024
z dnia 12 kwietnia 2024 r.

—●—	LINIE ROZGRANICZAJACE TEREN INWESTYCJI
1:1000	SKALA MAPY ZASADNICZEJ

Sporządziła:
mgr inż. arch. Beata Bączek

Sporządził: Aleksandra Nowak
Nowak
(podpis)
Szamotuly, dnia 25-06-2021 r.

Poswiadcza się zgodność niniejszej kopii z treścią materiału państwowego zasobu geodezyjnego i kartograficznego

STAROSTA SZAMOTULSKI
Mapa zasadnicza
(Nazwa materiału zasobu)
P.3024.2015.3602
(Identyfikator ewidencyjny materiału zasobu)
25-06-2021 r.
(Data wydania mapy)

Z up. STAROSTY
mgr Ewa Szymkowiak
ZASTĘPCA DYREKTORA WYDZIAŁU
GEODEZJI, KARTOGRAFII I KATASTRU
(Inne, dodatkowe dane i opisy ewidencyjne są zgodne)

nr 02.04.2021