


STAROSTA SZAMOTULSKI
ul. Wojska Polskiego 4
64-500 Szamotuły
Znak: GK-II.6642.1.3064.2025

Województwo: 30 wielkopolskie
Powiat: 3024 szamotulski
Jednostka ewidencyjna: 302408_5 Wronki - obszar wiejski
Obręb ewidencyjny: 0003 Chojno

Mapa zasadnicza
Skala 1:1000

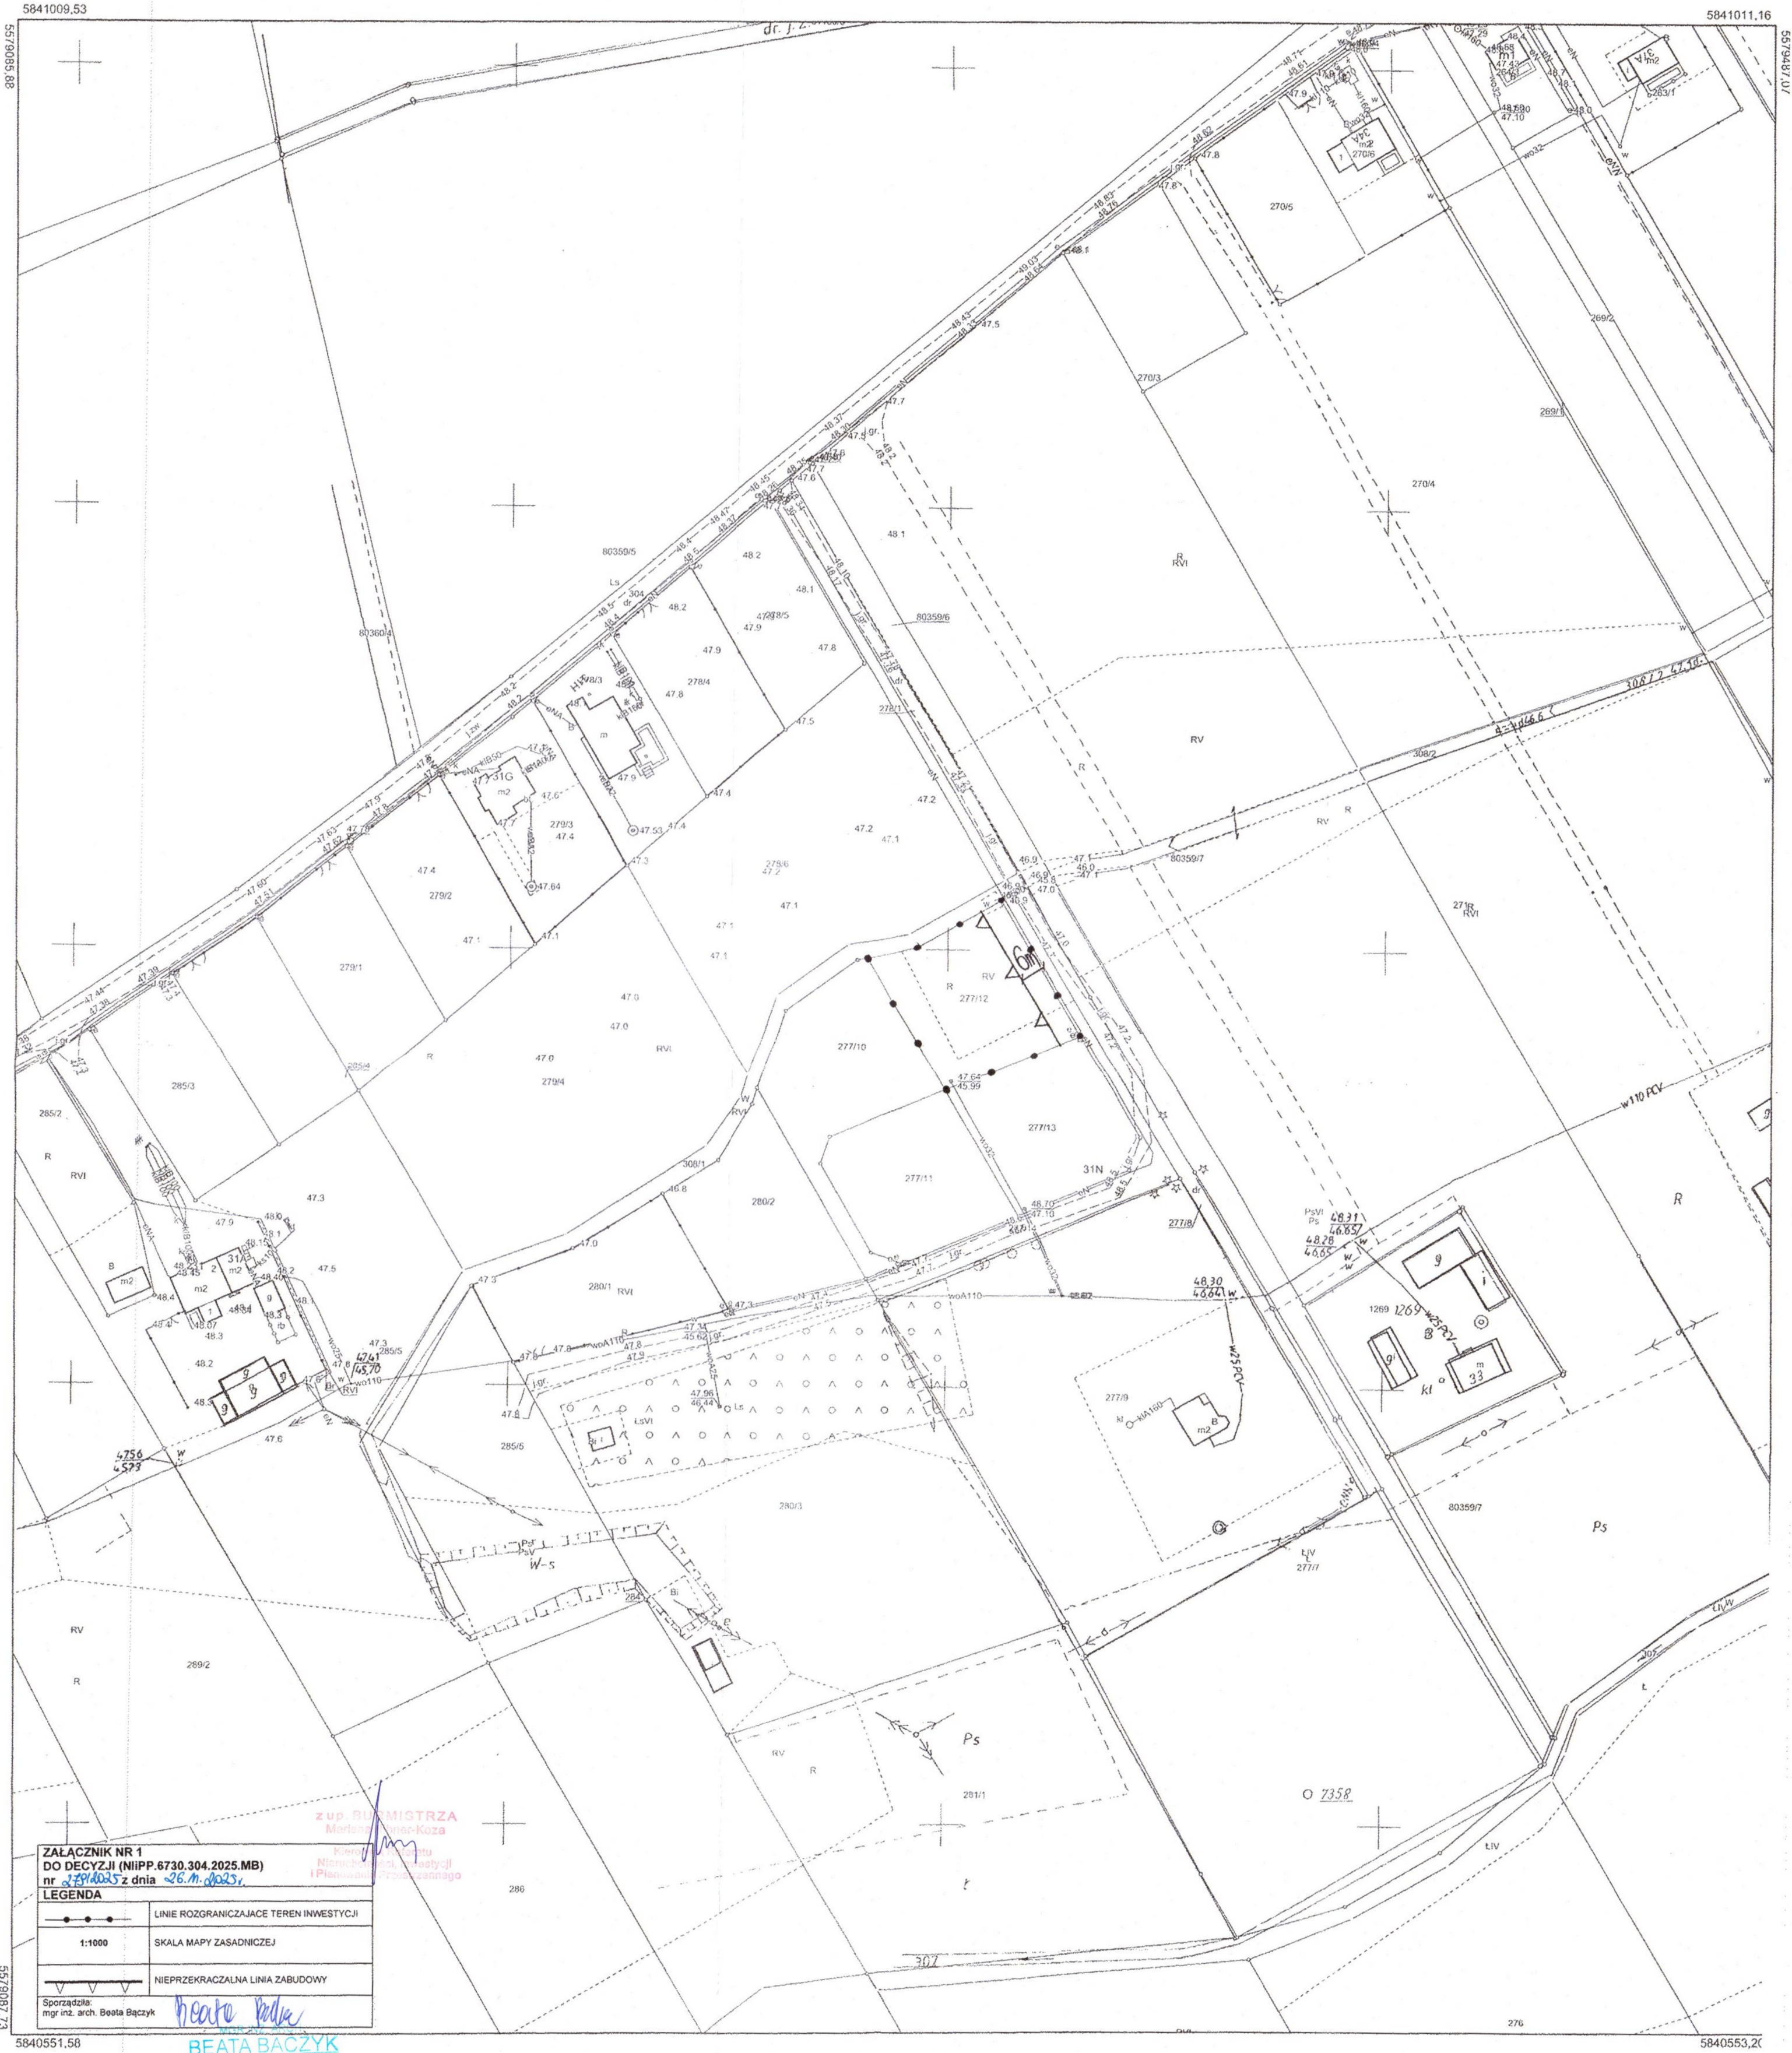

ZALĄCZNIK NR 1
DO DECYZJI (NIIPP.6730.304.2025.MB)
nr 3294025 z dnia 26.08.2025

LEGENDA

—●—●—●—	LINIE ROZGRANICZAJĄCE TEREN INWESTYCJI
1:1000	SKALA MAPY ZASADNICZEJ
—	NIEPRZEKACZALNA LINIA ZABUDOWY

Sporządziła:
mgr inż. arch. Beata Bączek

Beata Bączek

BEATA BĄCZYK
URBANISTA

Nazwa organu prowadzącego państwowy zasób geodezyjny i kartograficzny	STAROSTA SZAMOTULSKI
Identyfikator ewidencyjny materiału zasobu	P.3024.2015.3602
Nazwa materiału zasobu	Mapa zasadnicza
Data wykonania kopii materiału zasobu	27-08-2025 r.
Imię, nazwisko i podpis osoby reprezentującej organ	Zup. STAROSTY <i>mgr inż. Martyna Pleń</i> KIEROWNIK REFERATU EKOLOGII ORIENTOW I...