


STAROSTA SZAMOTULSKI
ul. Wojska Polskiego 4
64-500 Szamotuły
Znak: GK-II.6642.1.3064.2025

Województwo: 30 wielkopolskie
Powiat: 3024 szamotulski
Jednostka ewidencyjna: 302408_5 Wronki - obszar wiejski
Obręb ewidencyjny: 0003 Chojno

Mapa zasadnicza
Skala 1:1000

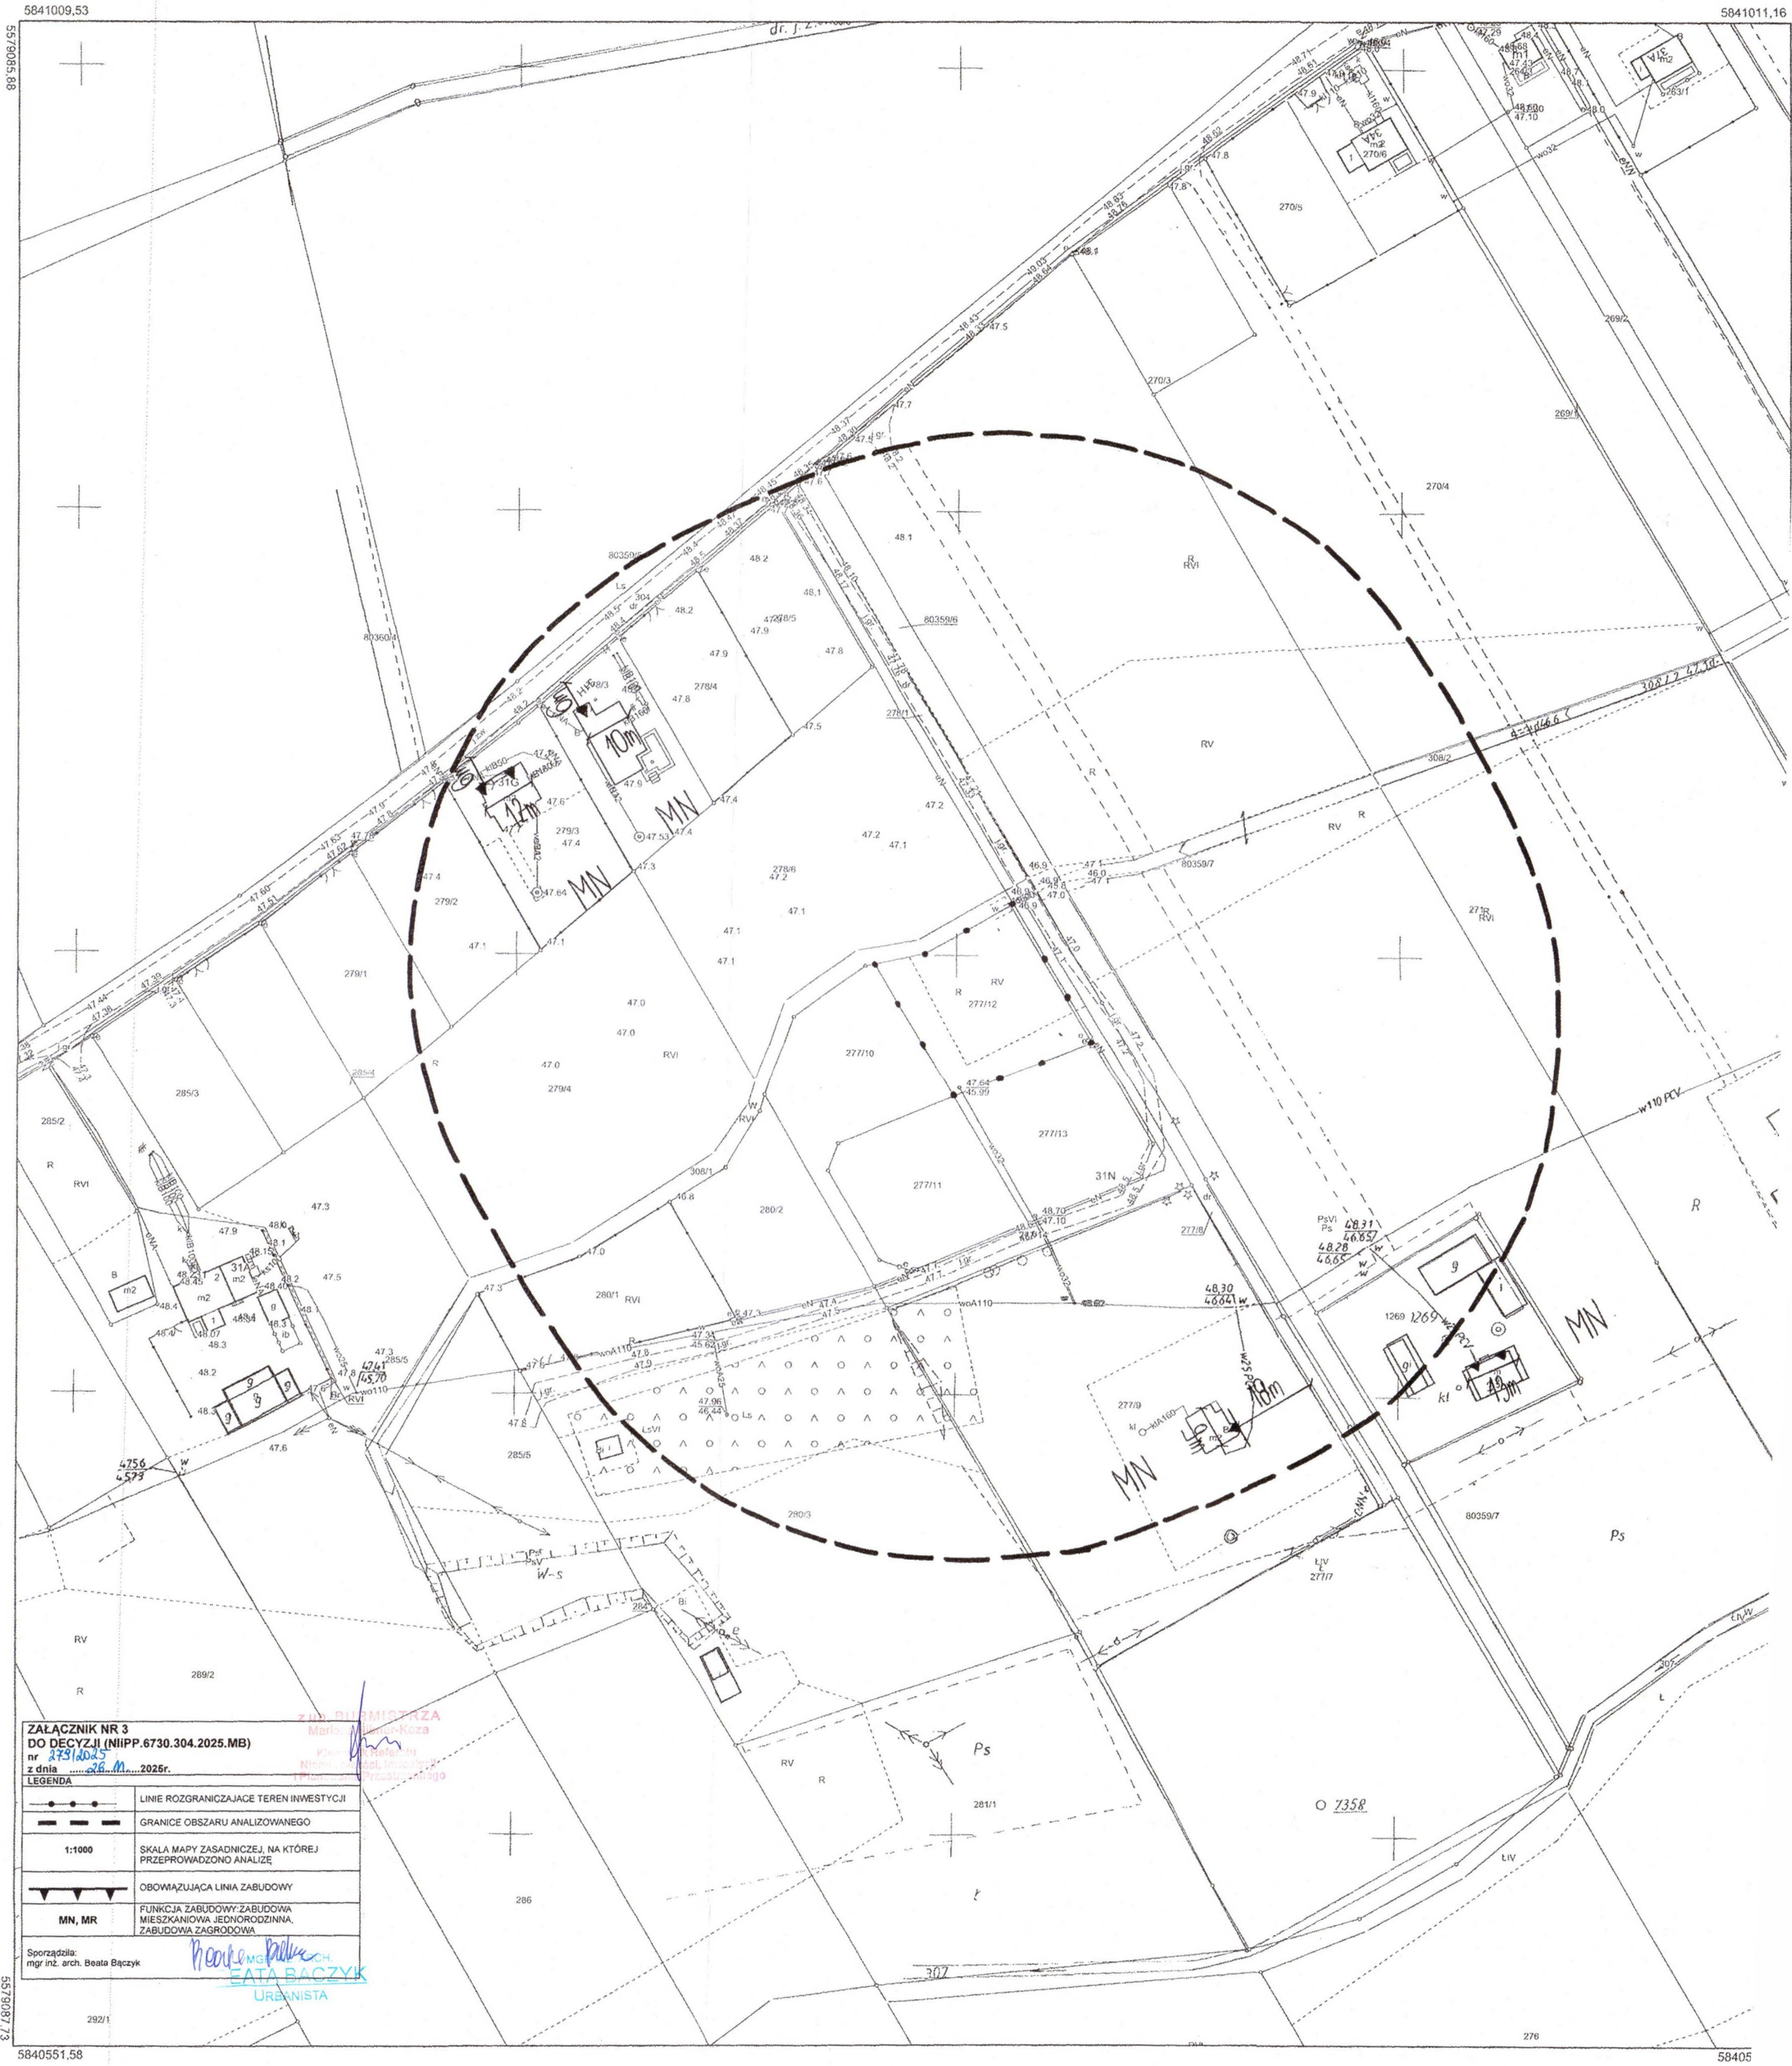

ZALĄCZNIK NR 3
DO DECYZJI (NIIPP.6730.304.2025.MB)
nr **2731/2025**
z dnia **26.08.2025r.**

LEGENDA

—•—•—	LINIE ROZGRANICZAJĄCE TEREN INWESTYCJI
—•—•—	GRANICE OBSZARU ANALIZOWANEGO
1:1000	SKALA MAPY ZASADNICZEJ, NA KTÓREJ PRZEPROWADZONO ANALIZĘ
—•—•—	OBOWIAZUJĄCA LINIA ZABUDOWY
MN, MR	FUNKCJA ZABUDOWY ZABUDOWY MIESZKANIOWA JEDNORODZINNA, ZABUDOWA ZAGRODOWA

Sporządził:
mgr inż. arch. Beata Bączyk

Beata Bączyk
URBANISTA

Nazwa organu prowadzącego państwowy zasób geodezyjny i kartograficzny	STAROSTA SZAMOTULSKI
Identyfikator ewidencyjny materiału zasobu	P.3024.2015.3602
Nazwa materiału zasobu	Mapa zasadnicza
Data wykonania kopii materiału zasobu	27-08-2025 r.
Imię, nazwisko i podpis osoby reprezentującej organ	Z up. STAROSTY <i>mgr inż. Martyna Płon</i> KIEROWNIK REFERATU BUDOWY I GOSPODARSTWA GRUNTÓW I WOD